


6 5 4 3 2 1

別紙1 無線LAN配置図(1階~4階)


無線LANアクセスポイント  既設  当該業務委託による配置

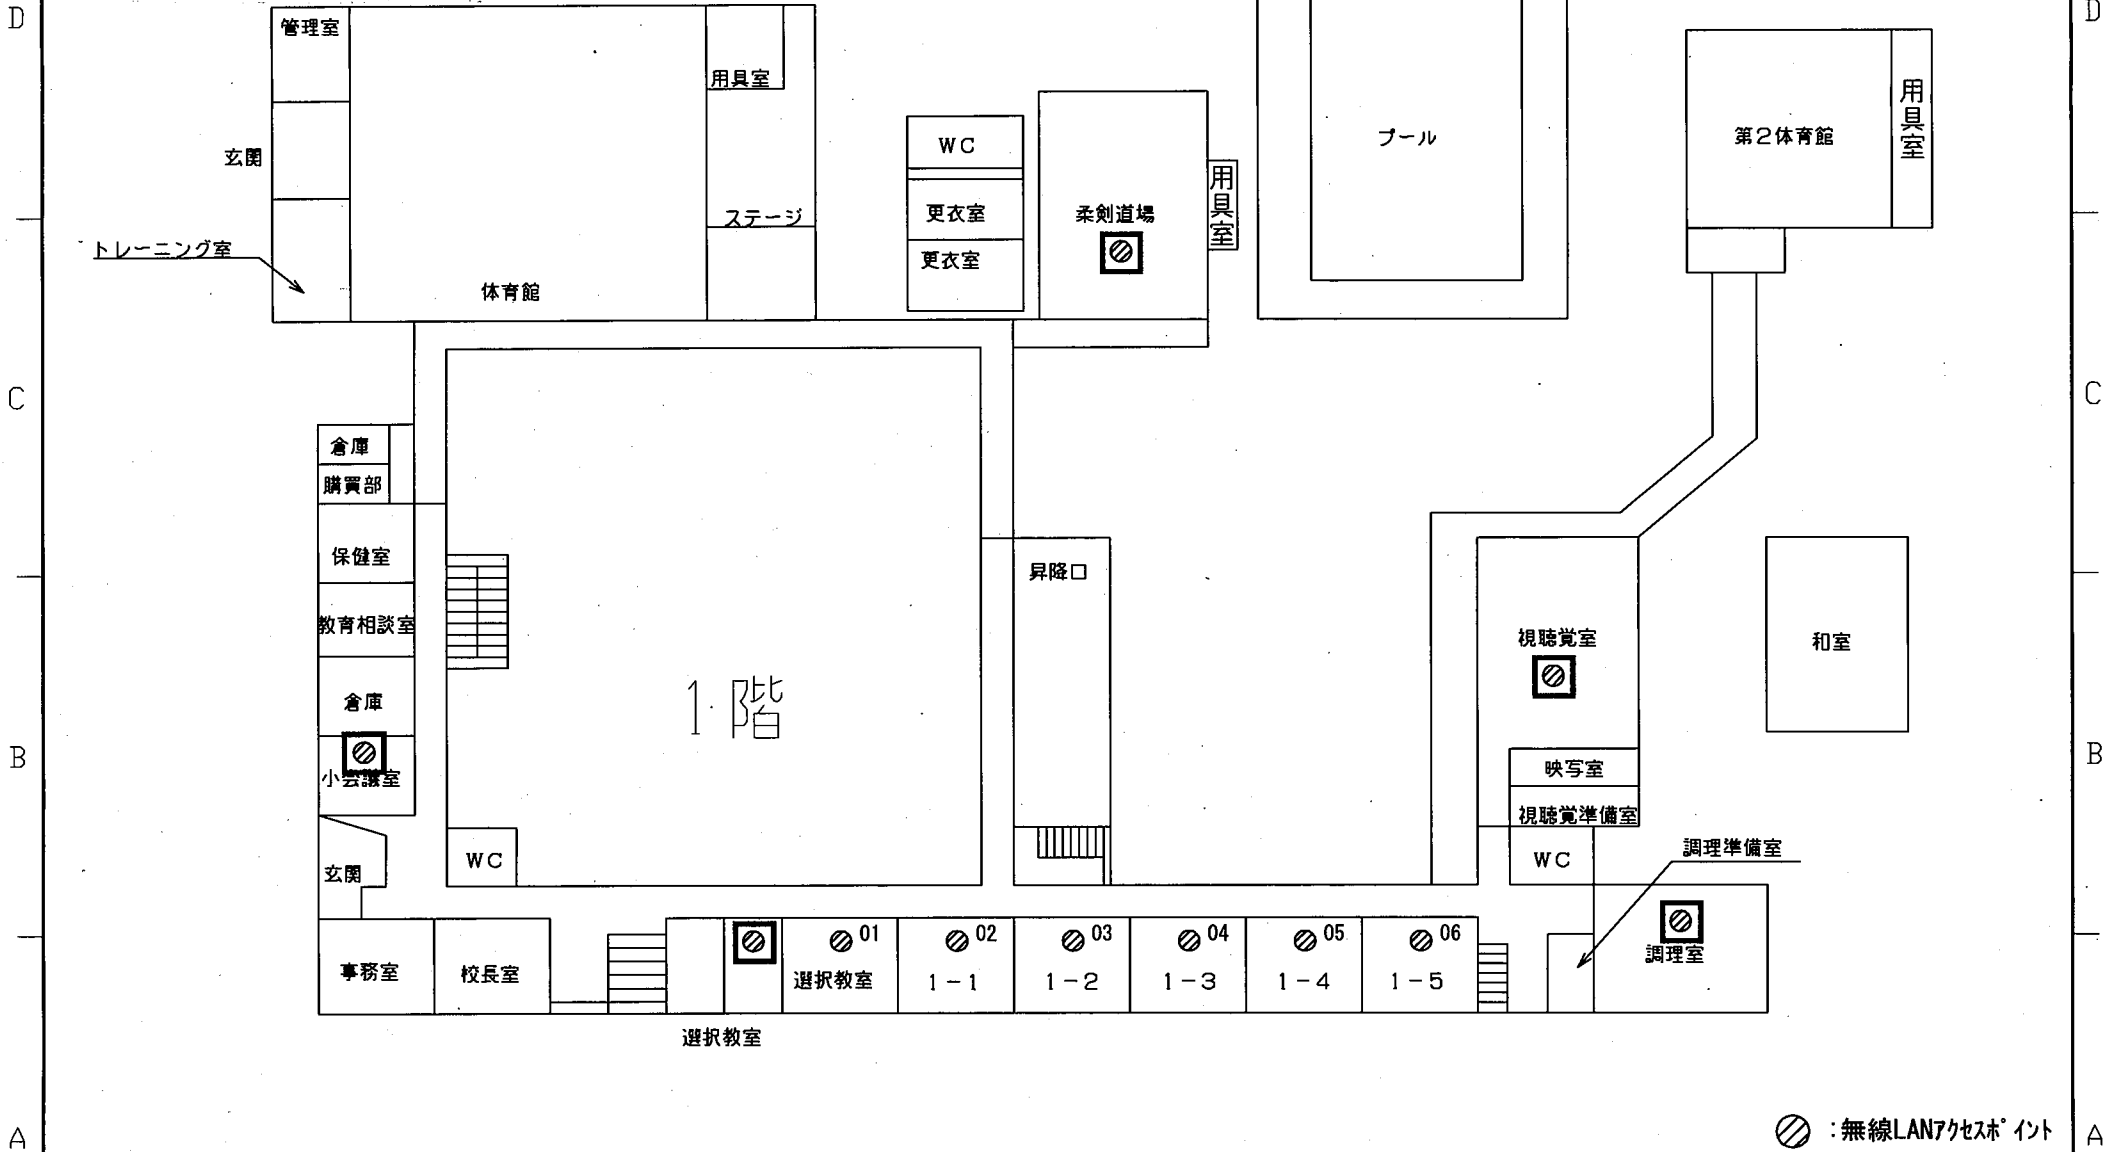

 : 無線LANアクセスポイント

版数	年月日	記事	設計	査閲	承認	作成年月	名称	図面番号
1	-					-	福島県立須賀川高等学校	25-01
						尺度 N.S	図面名称	
							福島県立須賀川高等学校 1階平面図	


6 5 4 3 2 1

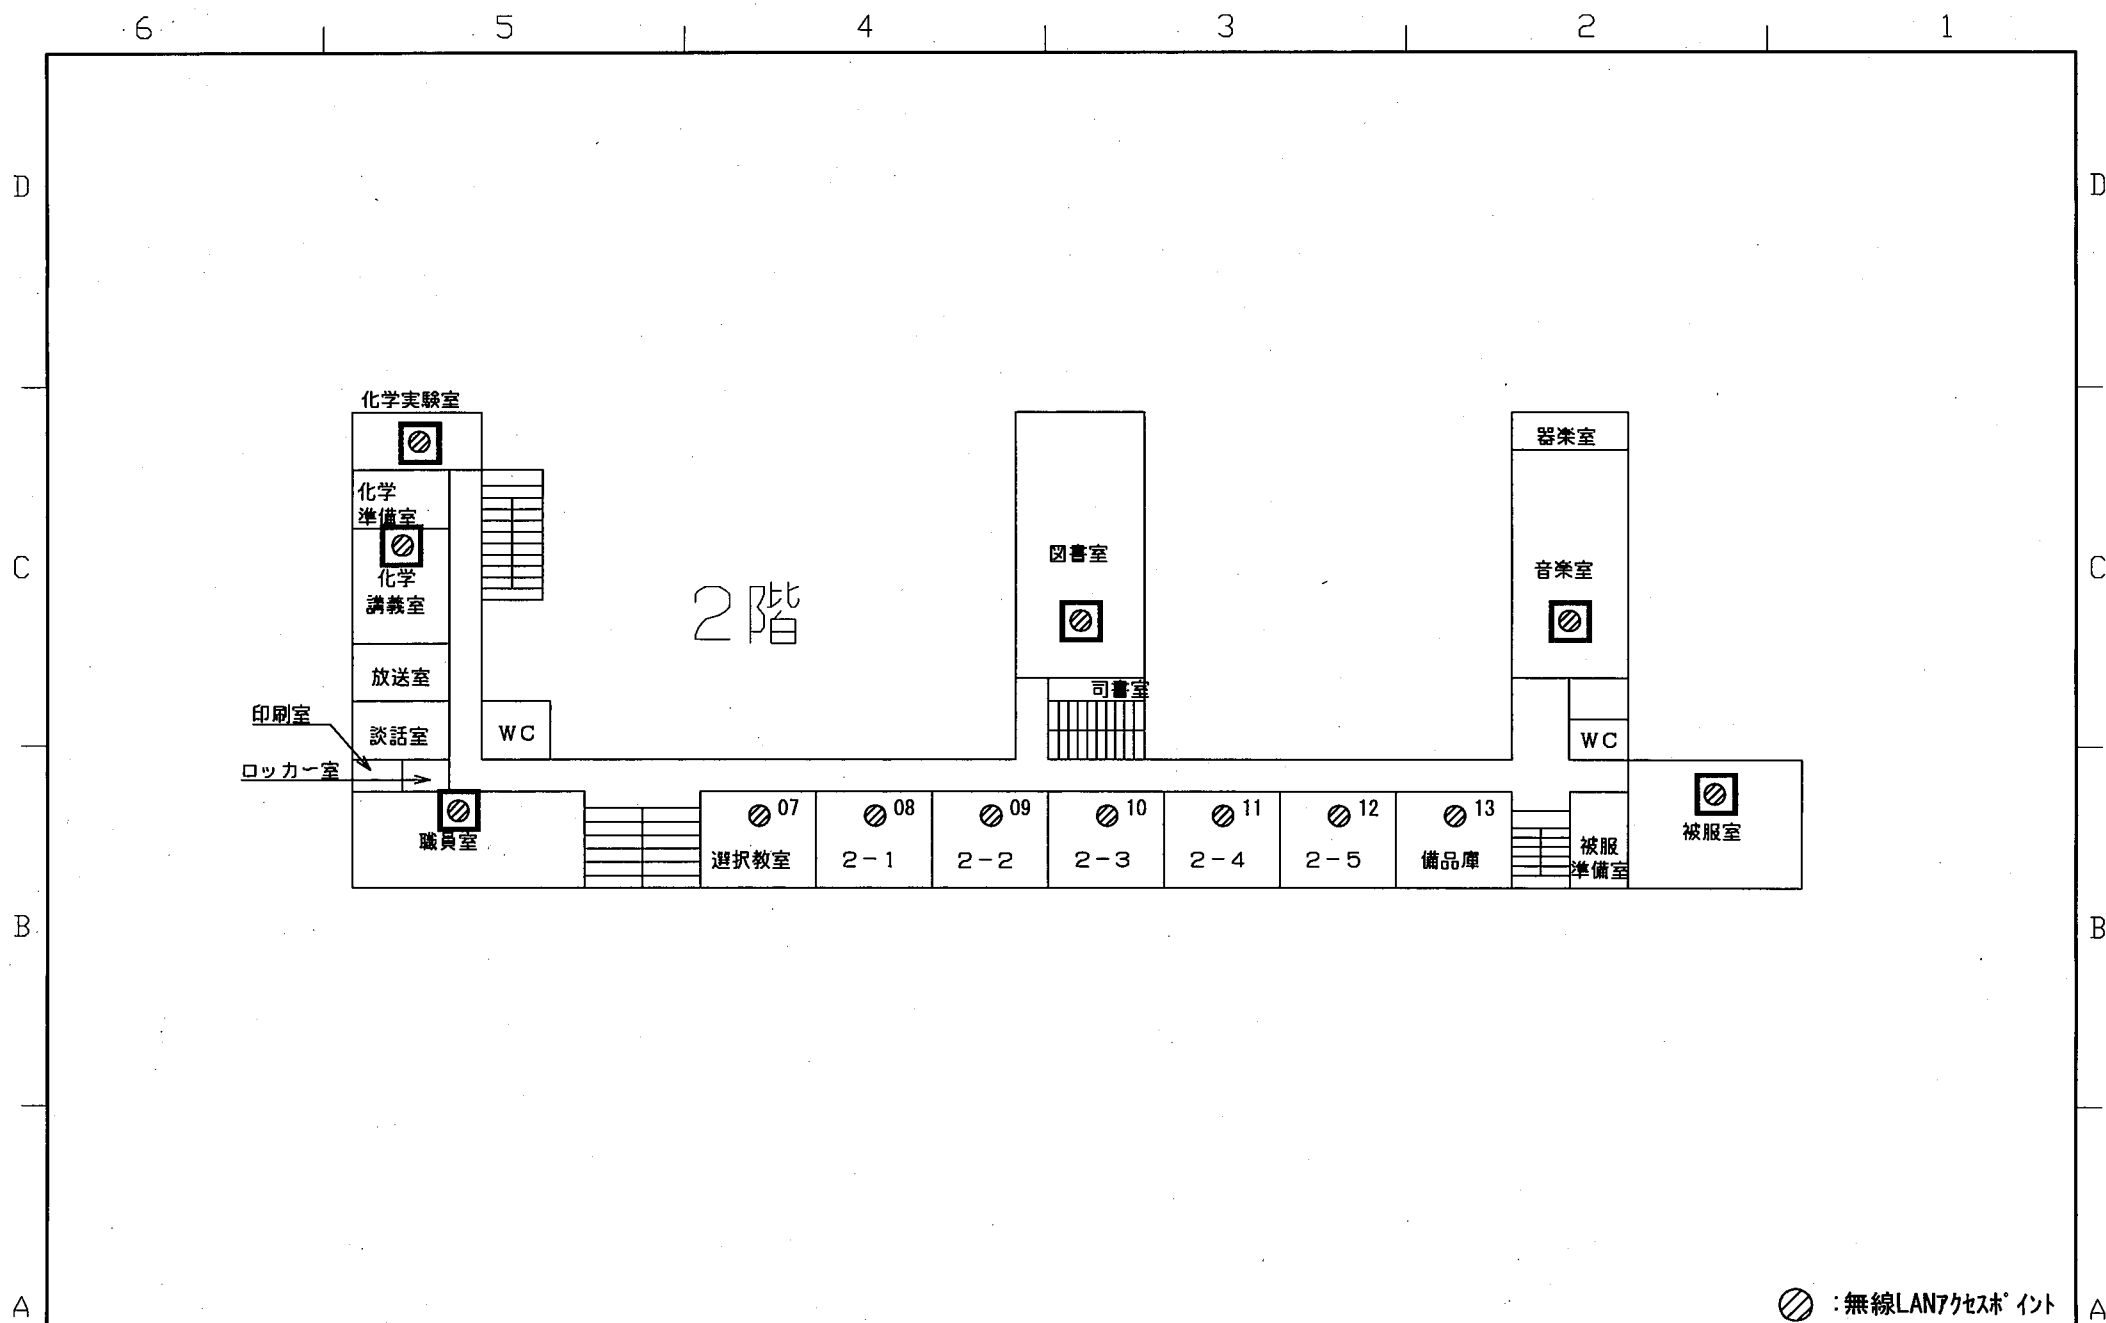

⊘ : 無線LANアクセスポイント

版数	年月日	記事	設計	査閲	承認	作成年月	名称	図面番号
1	-	-				-	福島県立須賀川高等学校	25-02
						尺度	図面名称	
						N.S	福島県立須賀川高等学校 2階平面図	


6 5 4 3 2 1

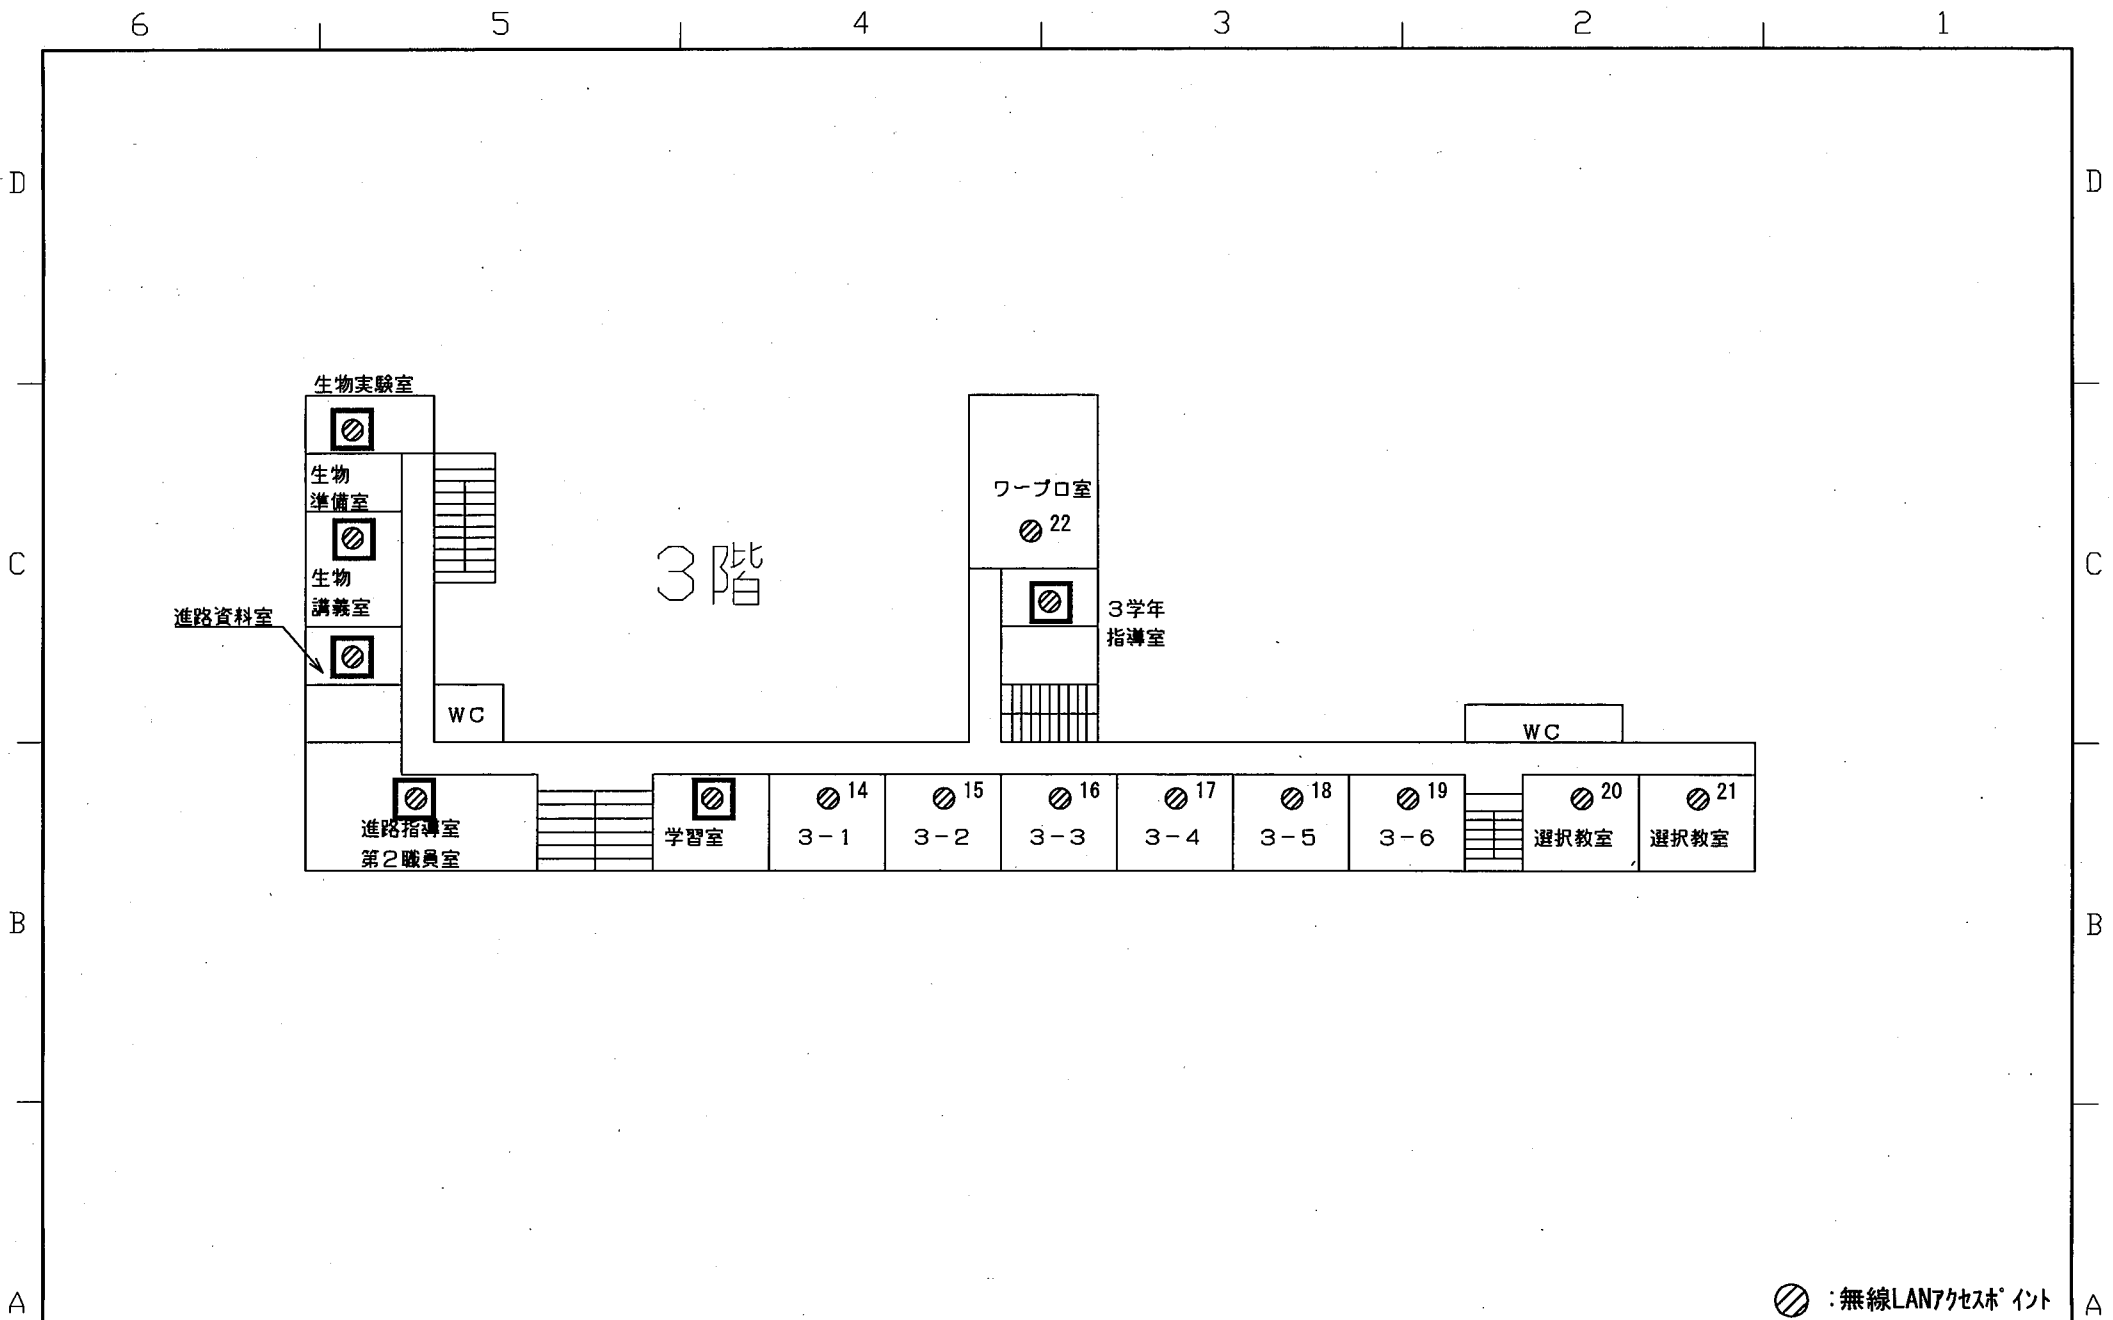

⊘ : 無線LANアクセス点

版数	年月日	記事	設計	査閲	承認	作成年月	名称	図面番号
1	-	-				-	福島県立須賀川高等学校	25-03
						尺度	図面名称	
						N.S	福島県立須賀川高等学校 3階平面図	

6 5 4 3 2 1

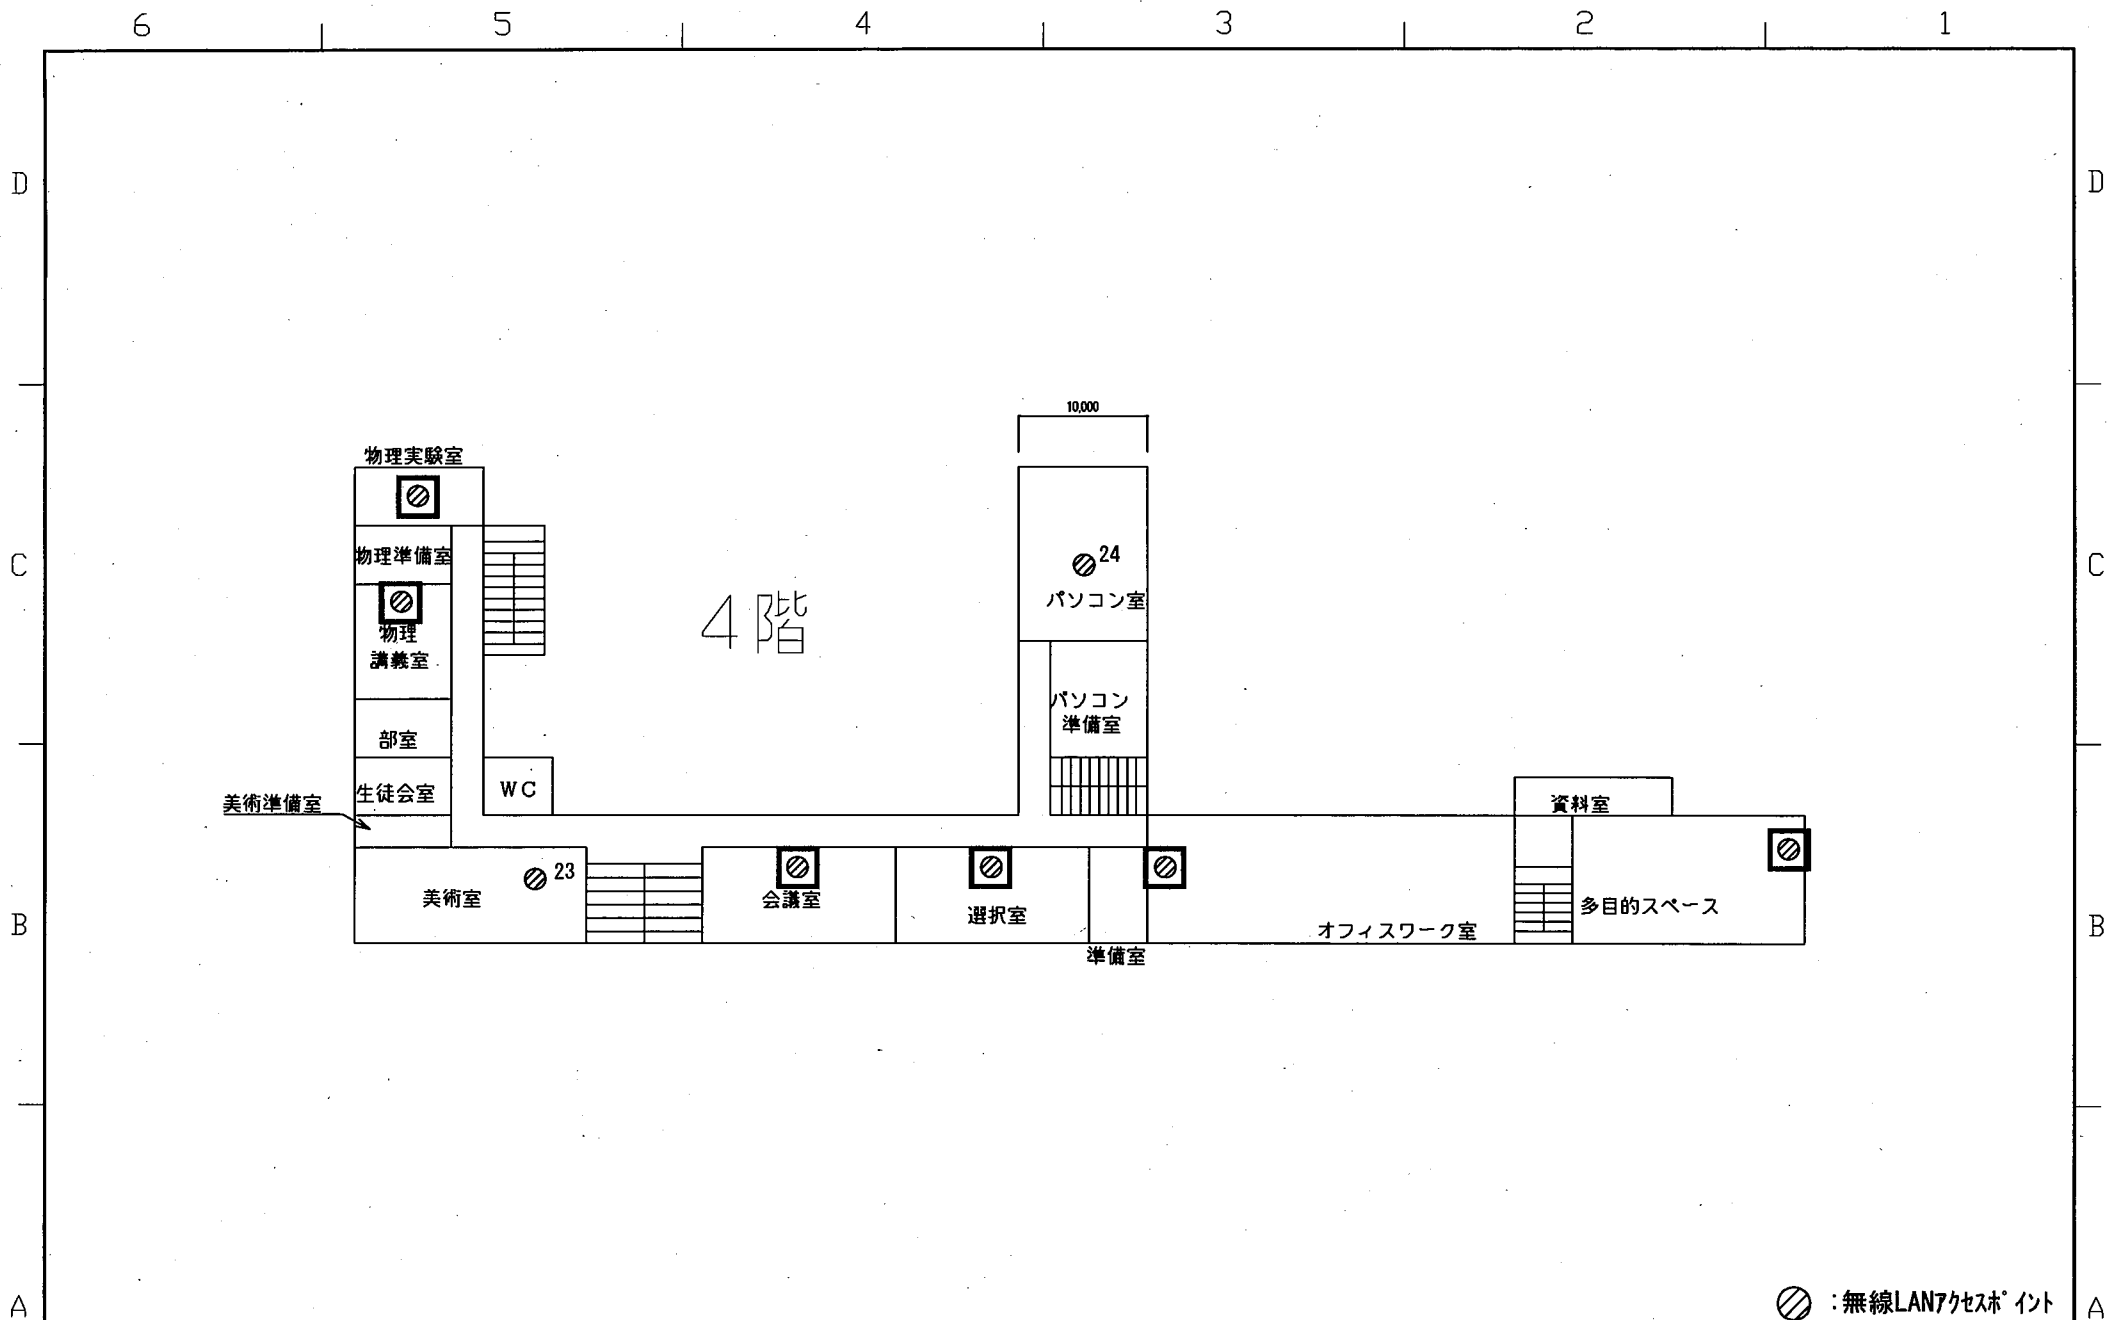

⊘ : 無線LANアクセスポイント

版数	年月日	記事	設計	査閲	承認	作成年月	名称	図面番号
1	-	-				-	福島県立須賀川高等学校	25-04
						尺度 N.S	図面名称 福島県立須賀川高等学校 4階平面図	

6 5 4 3 2 1